

**UCHWAŁA NR .....**  
**RADY GMINY MIŃSK MAZOWIECKI**  
**Z DNIA.....**

**w sprawie zmiany uchwały nr XLVI.415.2022 Rady Gminy Mińsk Mazowiecki z dnia 17 listopada 2022 r. w sprawie przystąpienia do sporządzenia miejscowego planu zagospodarowania przestrzennego gminy Mińsk Mazowiecki obejmującego części miejscowości Gliniak, zmienionej uchwałą nr LIX.558.2023 Rady Gminy Mińsk Mazowiecki z dnia 26 października 2023 r.**

Na podstawie art. 18 ust. 2 pkt 5 i art. 7 ust. 1 ustawy z dnia 8 marca 1990 r. o samorządzie gminnym (Dz.U. z 2024 r. poz. 609 ze zm.) w związku z art. 14 ust. 1, 2 i 4 ustawy z dnia 27 marca 2003 r. o planowaniu i zagospodarowaniu przestrzennym (Dz.U. z 2024 r. poz. 1130) uchwała się, co następuje:

**§1.** W uchwale nr XLVI.415.2022 Rady Gminy Mińsk Mazowiecki z dnia 17 listopada 2022 r. §1 otrzymuje brzmienie:

„§1

1. Przystępuje się do sporządzenia miejscowego planu zagospodarowania przestrzennego gminy Mińsk Mazowiecki obejmującego części miejscowości Gliniak.
2. Granice obszarów, o których mowa w ust. 1 określają załączniki graficzne nr 1-2, stanowiące integralną część niniejszej uchwały.
3. Dopuszcza się sporządzenie i uchwalenie miejscowego planu zagospodarowania przestrzennego dla obszarów wskazanych w ust. 1 etapowo, w następujący sposób:
  - 1) Etap A.1 – oznaczony kolorem żółtym na załącznikach graficznych nr 1-2;
  - 2) Etap A.2 – oznaczony kolorem niebieskim na załączniku graficznym nr 1;
  - 3) Etap B – oznaczony kolorem zielonym na załączniku graficznym nr 1.”

**§2.** Pozostała treść uchwały pozostaje bez zmian.

**§3.** Podział planu na etapy przedstawiają załączniki graficzne nr 1-2, stanowiące integralną część niniejszej uchwały.

**§4.** Wykonanie uchwały powierza się Wójtowi Gminy Mińsk Mazowiecki.

**§5.** Uchwała wchodzi w życie z dniem podjęcia.

## **Uzasadnienie**

Zmiana uchwały Nr XLVI.415.2022 Rady Gminy Mińsk Mazowiecki z dnia 17 listopada 2022 r. w sprawie przystąpienia do sporządzenia miejscowego planu zagospodarowania przestrzennego gminy Mińsk Mazowiecki obejmującego części miejscowości Gliniak, zmieniona uchwałą nr LIX.558.2023 Rady Gminy Mińsk Mazowiecki z dnia 26 października 2023 r. ma na celu usprawnienie i skrócenie dalszej procedury sporządzania miejscowego planu dla części terenów objętych niniejszą uchwałą, z uwagi na konieczność wystąpienia do właściwego organu o zgodę na zmianę przeznaczenia na cele nieleśne gruntów leśnych niestanowiących własności Skarbu Państwa. Tym samym zasadnym jest dokonanie podziału na mniejsze etapy.

Niniejsza uchwała nie zmienia granic obszaru objętego opracowaniem miejscowego planu zagospodarowania przestrzennego.


Załącznik nr 1 do  
Uchwały Nr  
Rady Gminy Mińsk Mazowiecki  
z dnia

SKALA 1:5000

50 0 50 100 150 m



 Granica przystąpienia

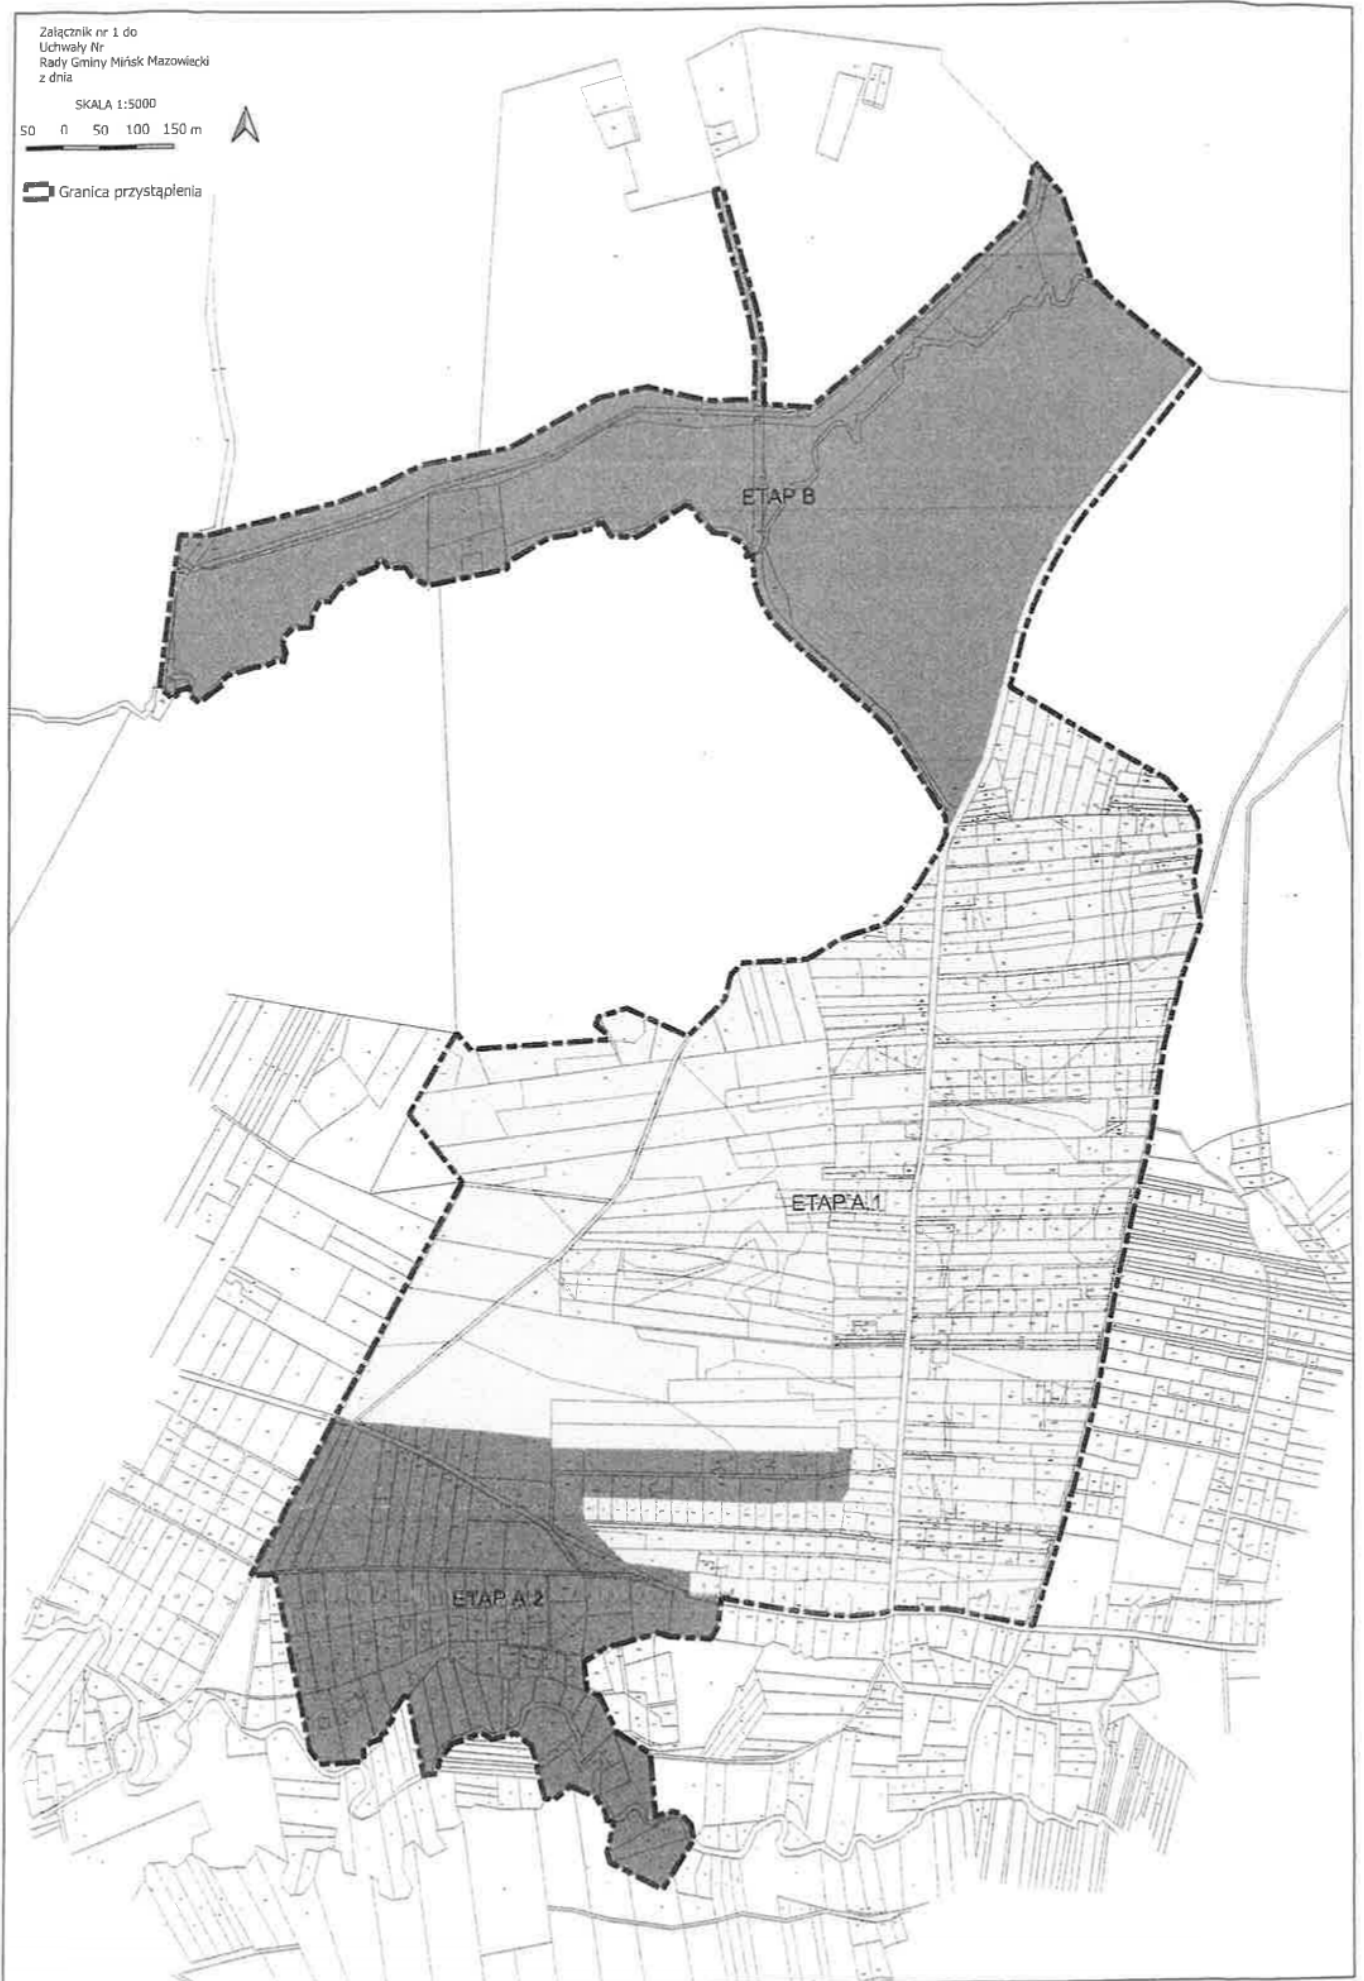

Załącznik nr 2 do  
Uchwały Nr  
Rady Gminy Mińsk Mazowiecki  
z dnia

SKALA 1:5000

50 0 50 100 150 m



Granica przystąpienia

ETAP A.1

